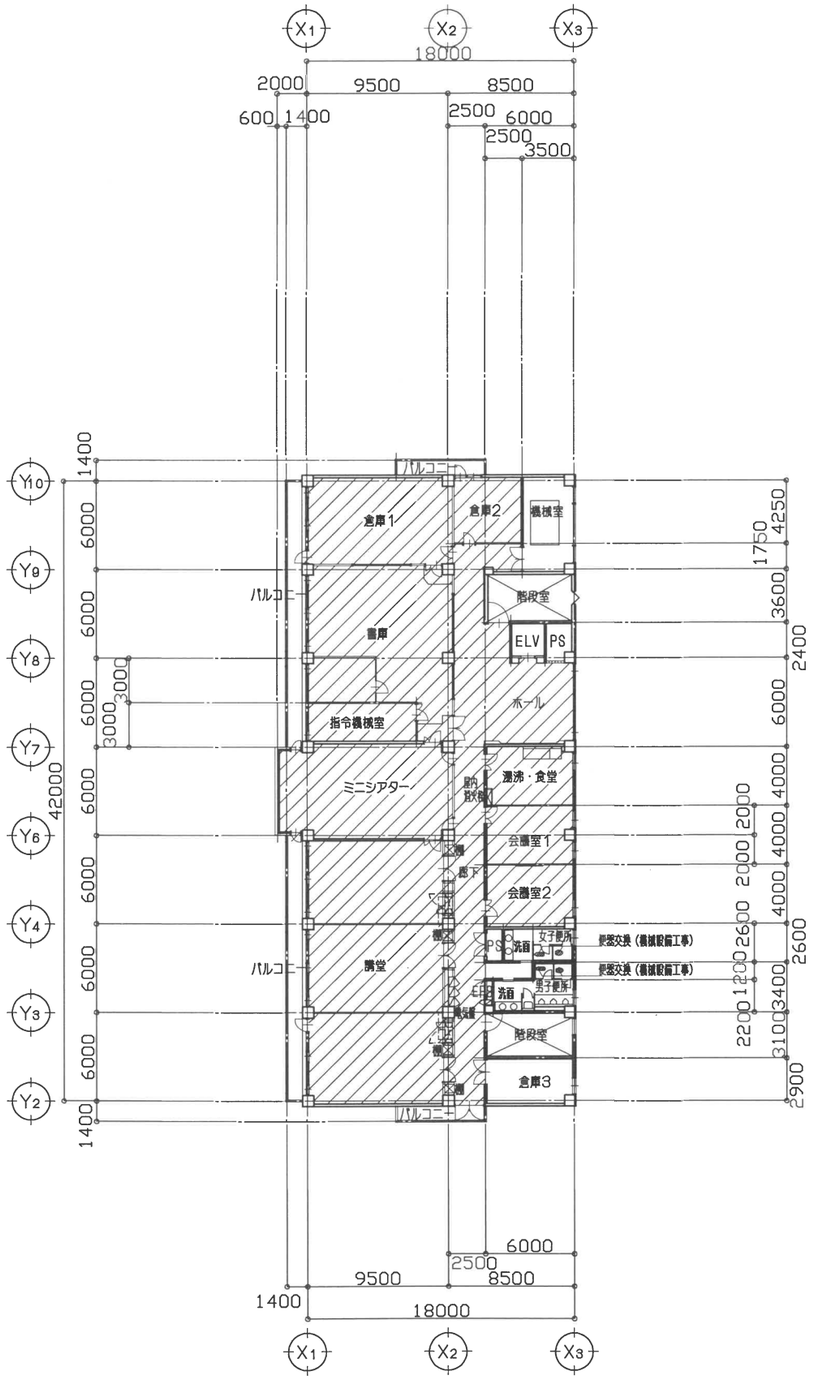

4階　平面図（改修前）　S=1／200

：改修範囲ヲ示ス

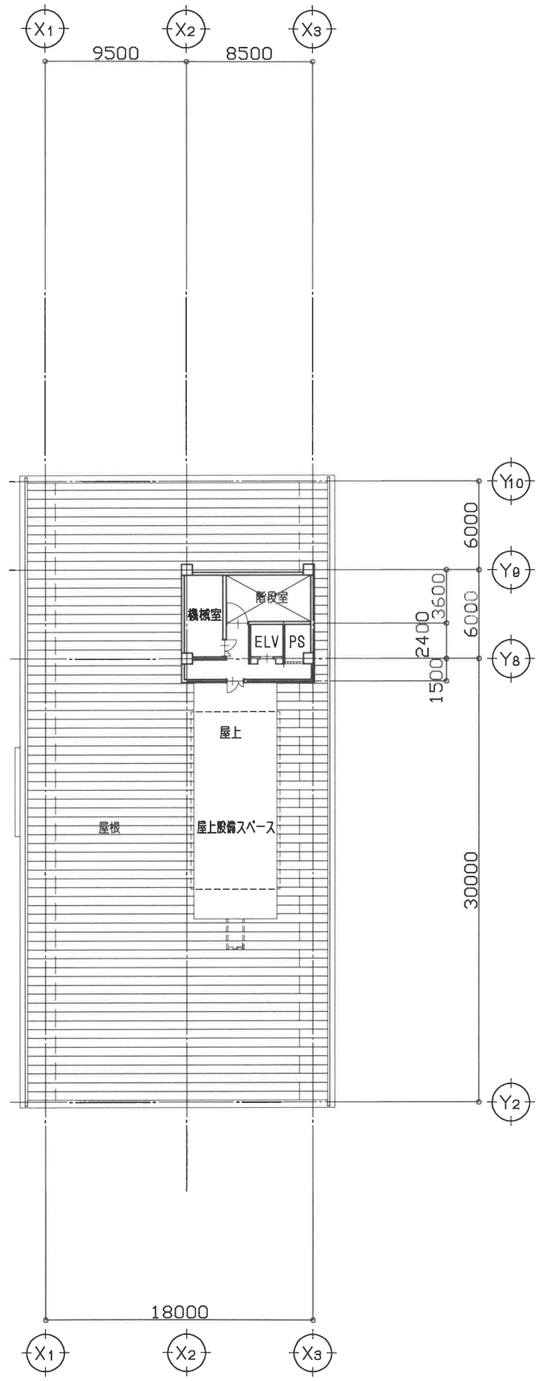

R階　平面図（改修前）　S=1／200

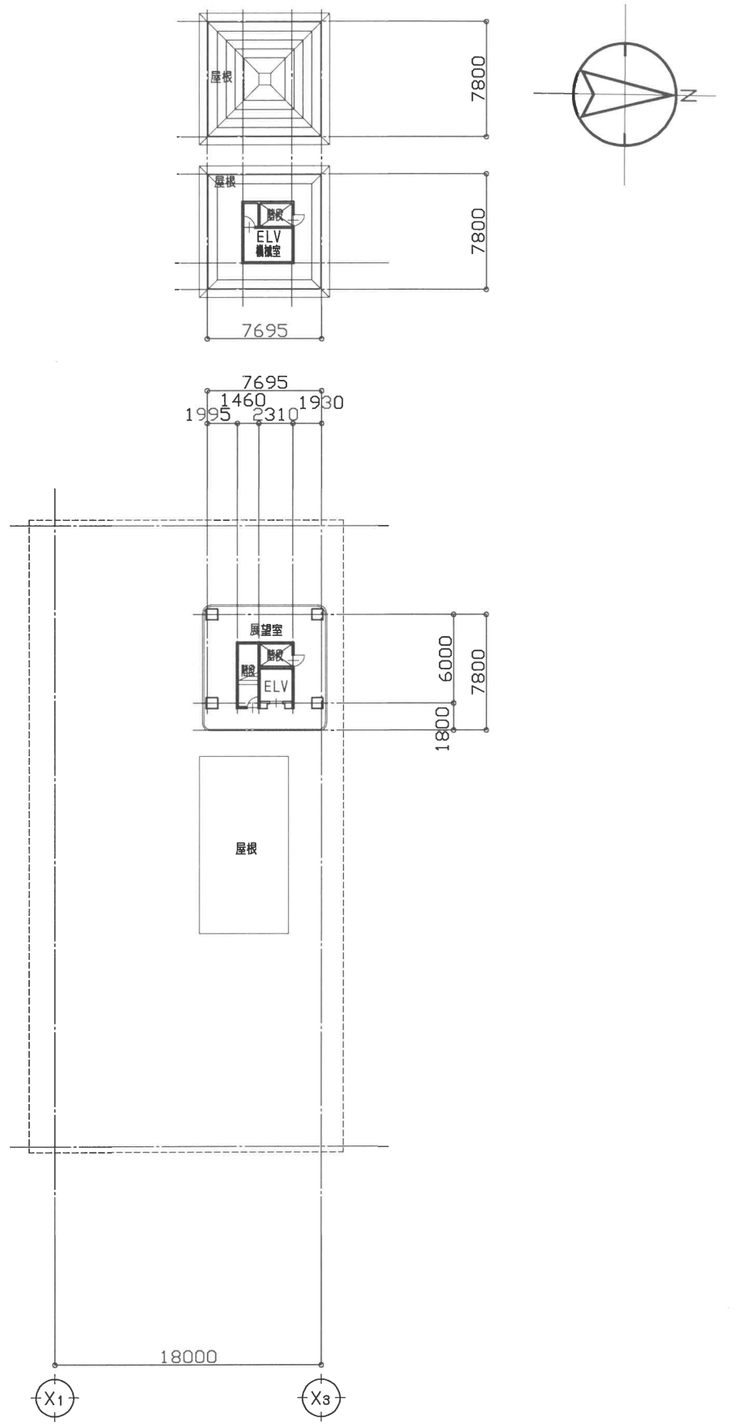

PH階　平面図（改修前）　S=1／200

変更年月日		設計年度	令和3年度	消防長	次長	課長	課長補佐	係長	主任	担当
		担当課	埼玉西部消防組合							

(株)ユニ・アート設計事務所
UNI-ART-PLAN OFFICE-Co. LTD
一級建築士事務所　埼玉県知事登録第（11）211号
一級建築士　大田登録107385　小室公一

承認	設計	製図	照合

工事名称　（仮称）消防共同指令センター改修工事
図面名称　4階、R階、PH階　平面図（改修前）

縮尺　A1：S=1/200　A3：S=1/400
作成日　令和4年2月28日

A－21